



КАРТА-СХЕМА  
размещения территории, отведенной для организации уличной  
мелкорозничной торговли в муниципальном образовании поселок Ханымей

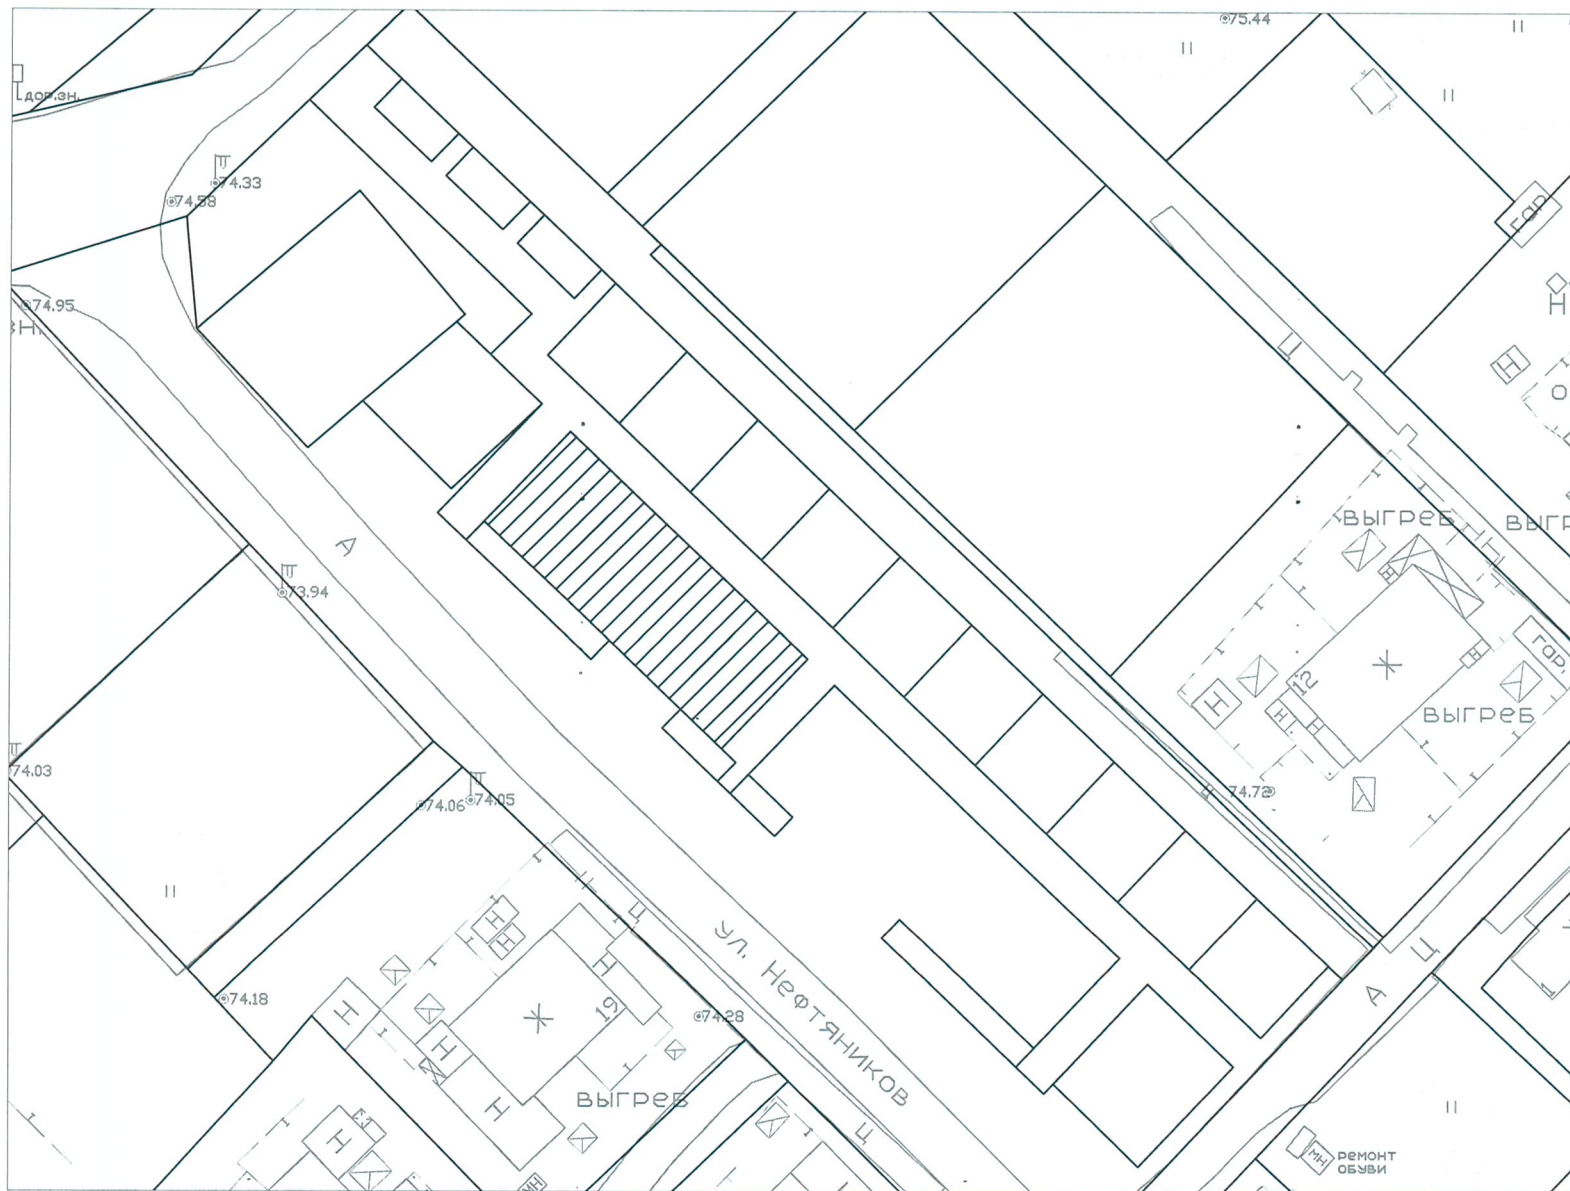

УСЛОВНЫЕ ОБОЗНАЧЕНИЯ

 - территория,  
отведенная для организации  
уличной мелкорозничной  
торговли