


Благоустройство детской площадки

по ул. Молодежная д 9 – 10

Ситуационная схема

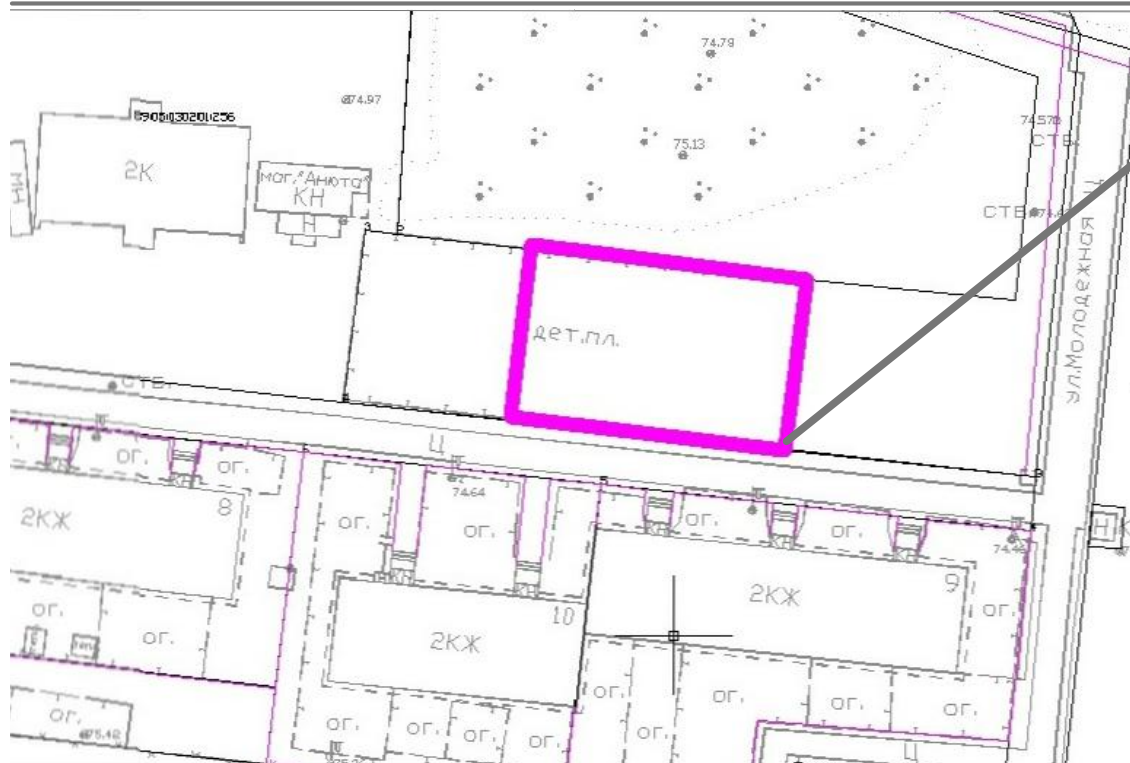

Проектируемый объект:
детская площадка по
ул. Молодежная 9-10


Общая площадь: 740 кв. м.







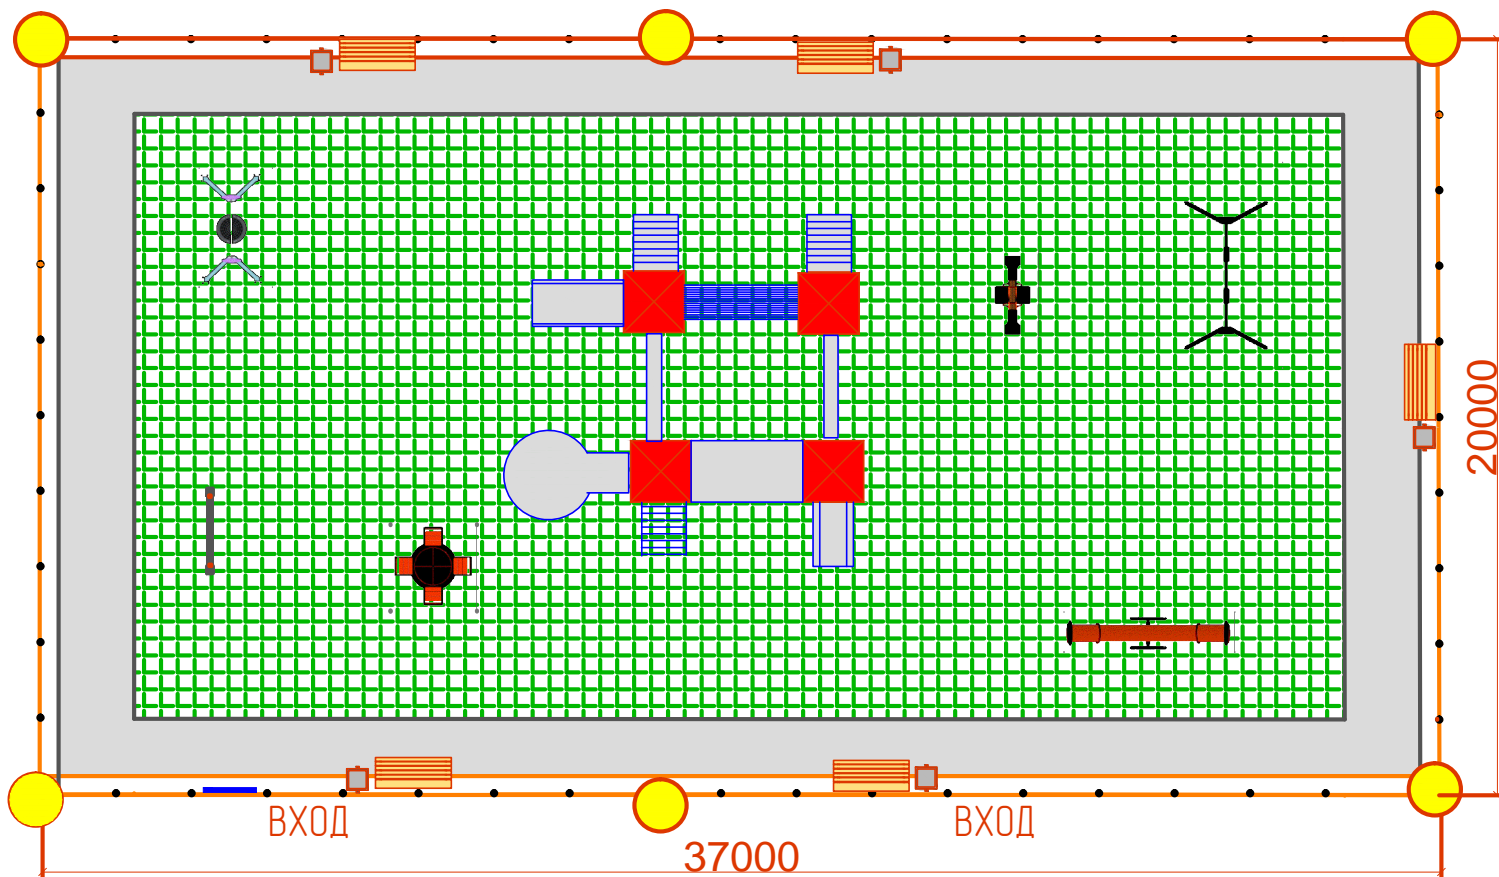


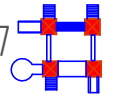



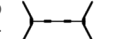
снимок с Yandex карты




Генплан М 1:200



ВЕДОМОСТЬ ЭЛЕМЕНТОВ БЛАГОУСТРОЙСТВА


| | | | | | | | | | | |
|---|---|-------------------------------------|-------|---|--|-------------------------|-------|----|---|-------------------|
| 1 |  | Скамья бульварная со спинкой | 6 шт. | 5 |  | Щит информационный | 1 шт. | 8 |  | Качель гнездо |
| 2 |  | Урна металлическая опрокидывающаяся | 8 шт. | 6 |  | Игровой модуль лабиринт | 1 шт. | 9 |  | Карусель штурвал |
| 3 |  | Ограждение | | 7 |  | Городок | 1 шт. | 10 |  | Качель балансир |
| 4 |  | Фонарь | 6 шт. | | | | | 11 |  | Качель на пружине |
| | | | | | | | | 12 |  | Двойная качель |

План мощений М 1:200

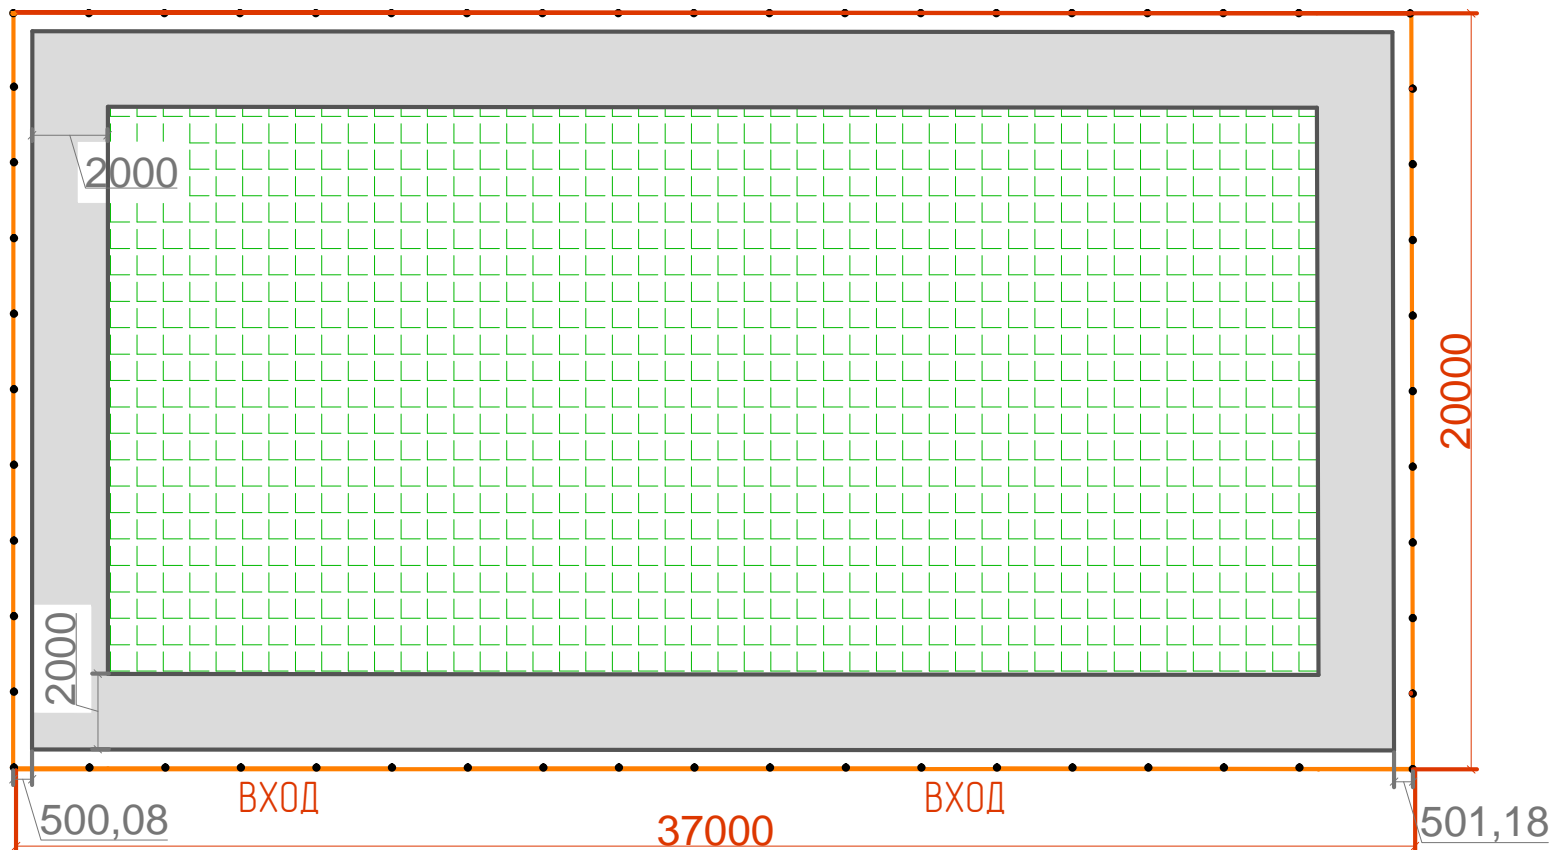


-  - Плита бетонная
-  - Травмобезопасная резиновая плитка EcoStep 500x500x40 мм, цвет зеленый



Элементы благоустройства

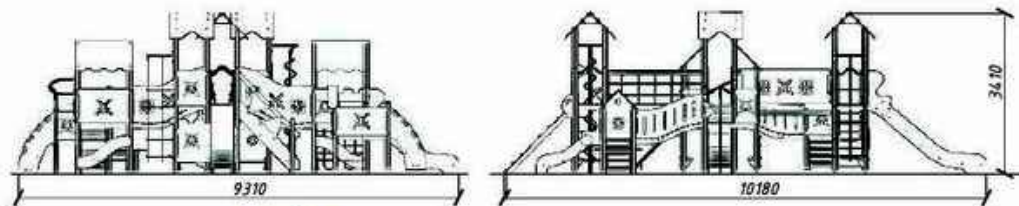



Городок

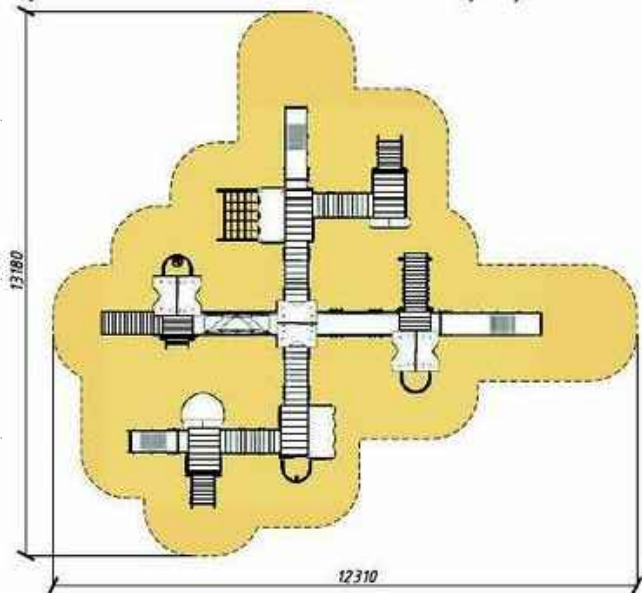

Карусель штурвал

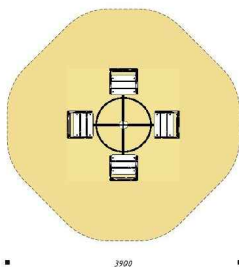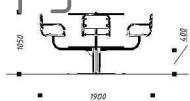

Качель балансир

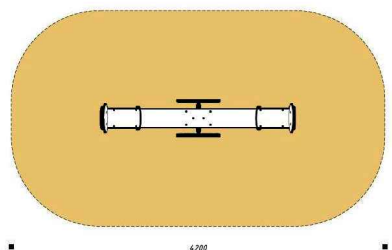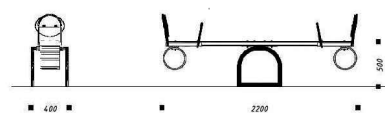

Элементы благоустройства

Качели



Скамья и урна



Игровой модуль лабиринт



3-Д визуализация



3-D визуализация



3-Д визуализация



3-D визуализация



3-Д визуализация



3-D визуализация



3-D визуализация



3-D визуализация



3-D визуализация



3-D визуализация

